


- LEGENDA:**
- PROJEKTOVANÉ OBJEKTY:**
- IO 01 & PŘÍPOJKA VODY
 - IO 02 KANALIZAČNÍ STOKY
 - STOKA GRAVITAČNÍ SPLAŠKOVÉ KANALIZACE
 - PP 250
 - 10.0 - 5.00
 - ŠXXX 299.74
 - 297.24
 - IO 03 VEŘEJNÉ ČÁSTI KANALIZAČNÍCH PŘÍPOJEK
 - IO 04 ČERPAČÍ STANICE
 - IO 05 TLAKOVÁ KANALIZACE
 - VYTĚLAK SPLAŠKOVÉ KANALIZACE
 - TLAKOVÁ STOKA SPLAŠKOVÉ KANALIZACE
 - IO 06 KABELOVÉ PŘÍPOJKY NN
- STÁVAJÍCÍ OBJEKTY:**
- SPLAŠKOVÁ KANALIZACE
 - VODOVODNÍ RADY A PŘÍPOJKY - STÁVAJÍCÍ
 - PLYNOVOD STL A PŘÍPOJKY
 - DEŠŤOVÁ KANALIZACE - NEZAMĚŘENÁ
 - PODZEMNÍ VEDENÍ NN
 - NADZEMNÍ VEDENÍ NN
 - NADZEMNÍ VEDENÍ VN
 - SŘEĎOVACÍ KABELY PODZEMNÍ
 - SŘEĎOVACÍ KABELY NADZEMNÍ
 - KABELY VO
 - KABELY ČD-Telematika
 - KABELY ČD - SSTZ, OŘ OLC
 - KABELY ČD - SEE, OŘ OLC - OSVĚTLENÍ NASTUPÍSTĚ
- OSTATNÍ:**
- OCHRANNE PÁSMO TRATĚ ČD
 - OCHRANNE PÁSMO LESA
 - ÚZEMÍ S ARCHEOLOGICKÝMI NÁLEZY I. KAT.
 - OCHRANNE PÁSMO SILNICE III. TRÍDY
 - KÁČENÍ A OBEDEŇENÍ STROMŮ
 - STATIONKÉ ZAJIŠTĚNÍ SLOUPŮ
 - SONDY IGP
 - NÁVRH ÚPRAVY SILNICE V MÍSTĚ PŘEJEZDU ČD
 - VRÁMCI STAVBY "Elektrizace a zkapacitnění trati Libina - Uničov"
- LEGENDA ZOV:**
- PLOCHA PRO ZAŘÍZENÍ STAVENÍŠTĚ MEZIDOPNÍ A NALEPŠENÍ ZEMINY
 - ZPEVNĚNÍ POZNÍ CESTY

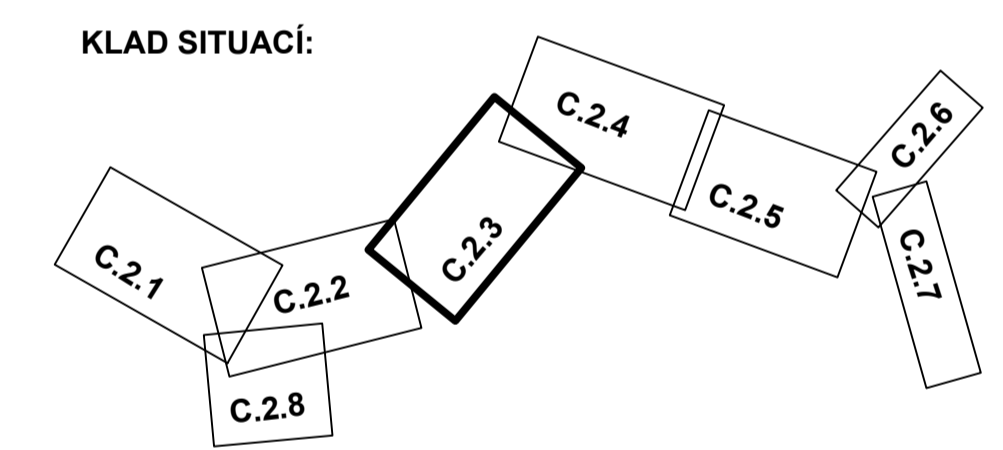

IO 01 - ČOV
IO 02 - KANALIZAČNÍ STOKY
IO 03 - VEŘEJNÉ ČÁSTI KANALIZAČNÍCH PŘÍPOJEK
IO 04 - ČERPAČÍ STANICE
IO 05 - TLAKOVÁ KANALIZACE
IO 06 - KABELOVÉ PŘÍPOJKY NN

| | | | |
|---|--|--|----------------|
| AQOL s.r.o., Tovární 1059/41, 779 00 Olomouc aqol@aqol.cz, www.aqol.cz | | AQOL projekce • inženýring • realizace vodo hospodářských staveb | |
| VYPRACOVAL | ING. R. KREJČÍ | ODP. PROJEKTANT | ING. R. KREJČÍ |
| OBJEDNATEL | OBEC NOVÁ HRADEČNÁ, Č.P. 193, 783 84 NOVÁ HRADEČNÁ | DATUM | 09/2019 |
| ZAKÁZKA | KANALIZACE A ČOV NOVÁ HRADEČNÁ | STUPĚŇ | DPS |
| C - SITUACNÍ VÝKRESY | | FORMÁT | 12 x A4 |
| | | MĚŘÍTKO | 1 : 500 |
| | | ČÍSLO PŘÍLOHY | ČÍSLO KOPIE |
| | | | C.2.3 |