

SEKNE

SEKNE spol. s r.o.
Hamerská 12, 772 00 Olomouc
tel./fax.: 585 311 867, 585 315 744

Krajský úřad Olomouckého kraje
Odbor dopravy
Oddělení veřejné dopravy
Jeremenkova 40a
779 11 Olomouc

Váš dopis ze dne/značka

Naše značka
SEKNE

Vyřizuje
Reichová

V Olomouci dne
22.6.2017

Věc: Žádost o vyjádření – změna v průjezdnosti BUS

V zastoupení firmy HABAU CZ s.r.o., Žižkova tř. 1321/1, 370 01 České Budějovice, IČ: 260 68 338 Vás žádáme o vyjádření k úplným uzavírkám sil. III/31550 Nová Hradečná – Lipinka a sil. III/31552 Troubelice – Nová Hradečná podle přiloženého náčrtu.

Dopravní značení bude vyhovovat ČSN EN 12899 - 1 a bude v souladu s TP66 (Zásady pro přechodné dopravní značení na pozemních komunikacích).

Odůvodnění: realizace stavby „III/31550 Nová Hradečná – Lipinka
a III/31552 Troubelice – Nová Hradečná“

Termín:

10.7.2017 – 23.7.2017 úplná uzavírka mimo BUS a vozidel stavby Nová Hradečná – Troubelice (fáze 1)
24.7.2017 – 20.10.2017 úplná uzavírka mimo vozidel stavby, vč. BUS (fáze 2)





Odpovědná osoba: Jan Kubíček, tel.: 602 424 366
HABAU CZ s.r.o., Žižkova tř. 1321/1, 370 01 České Budějovice

S přátelským pozdravem


Radim Hlavica
vedoucí provozovny Olomouc

Příloha: náčrt


SEKNE
SEKNE, spol. s r.o.
Hamerská 12, 772 00 Olomouc
DIČ: CZ62363701
tel./fax: 585 311 867
-7-

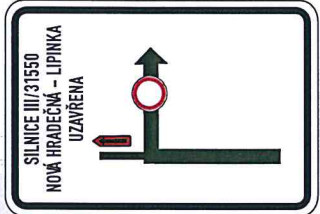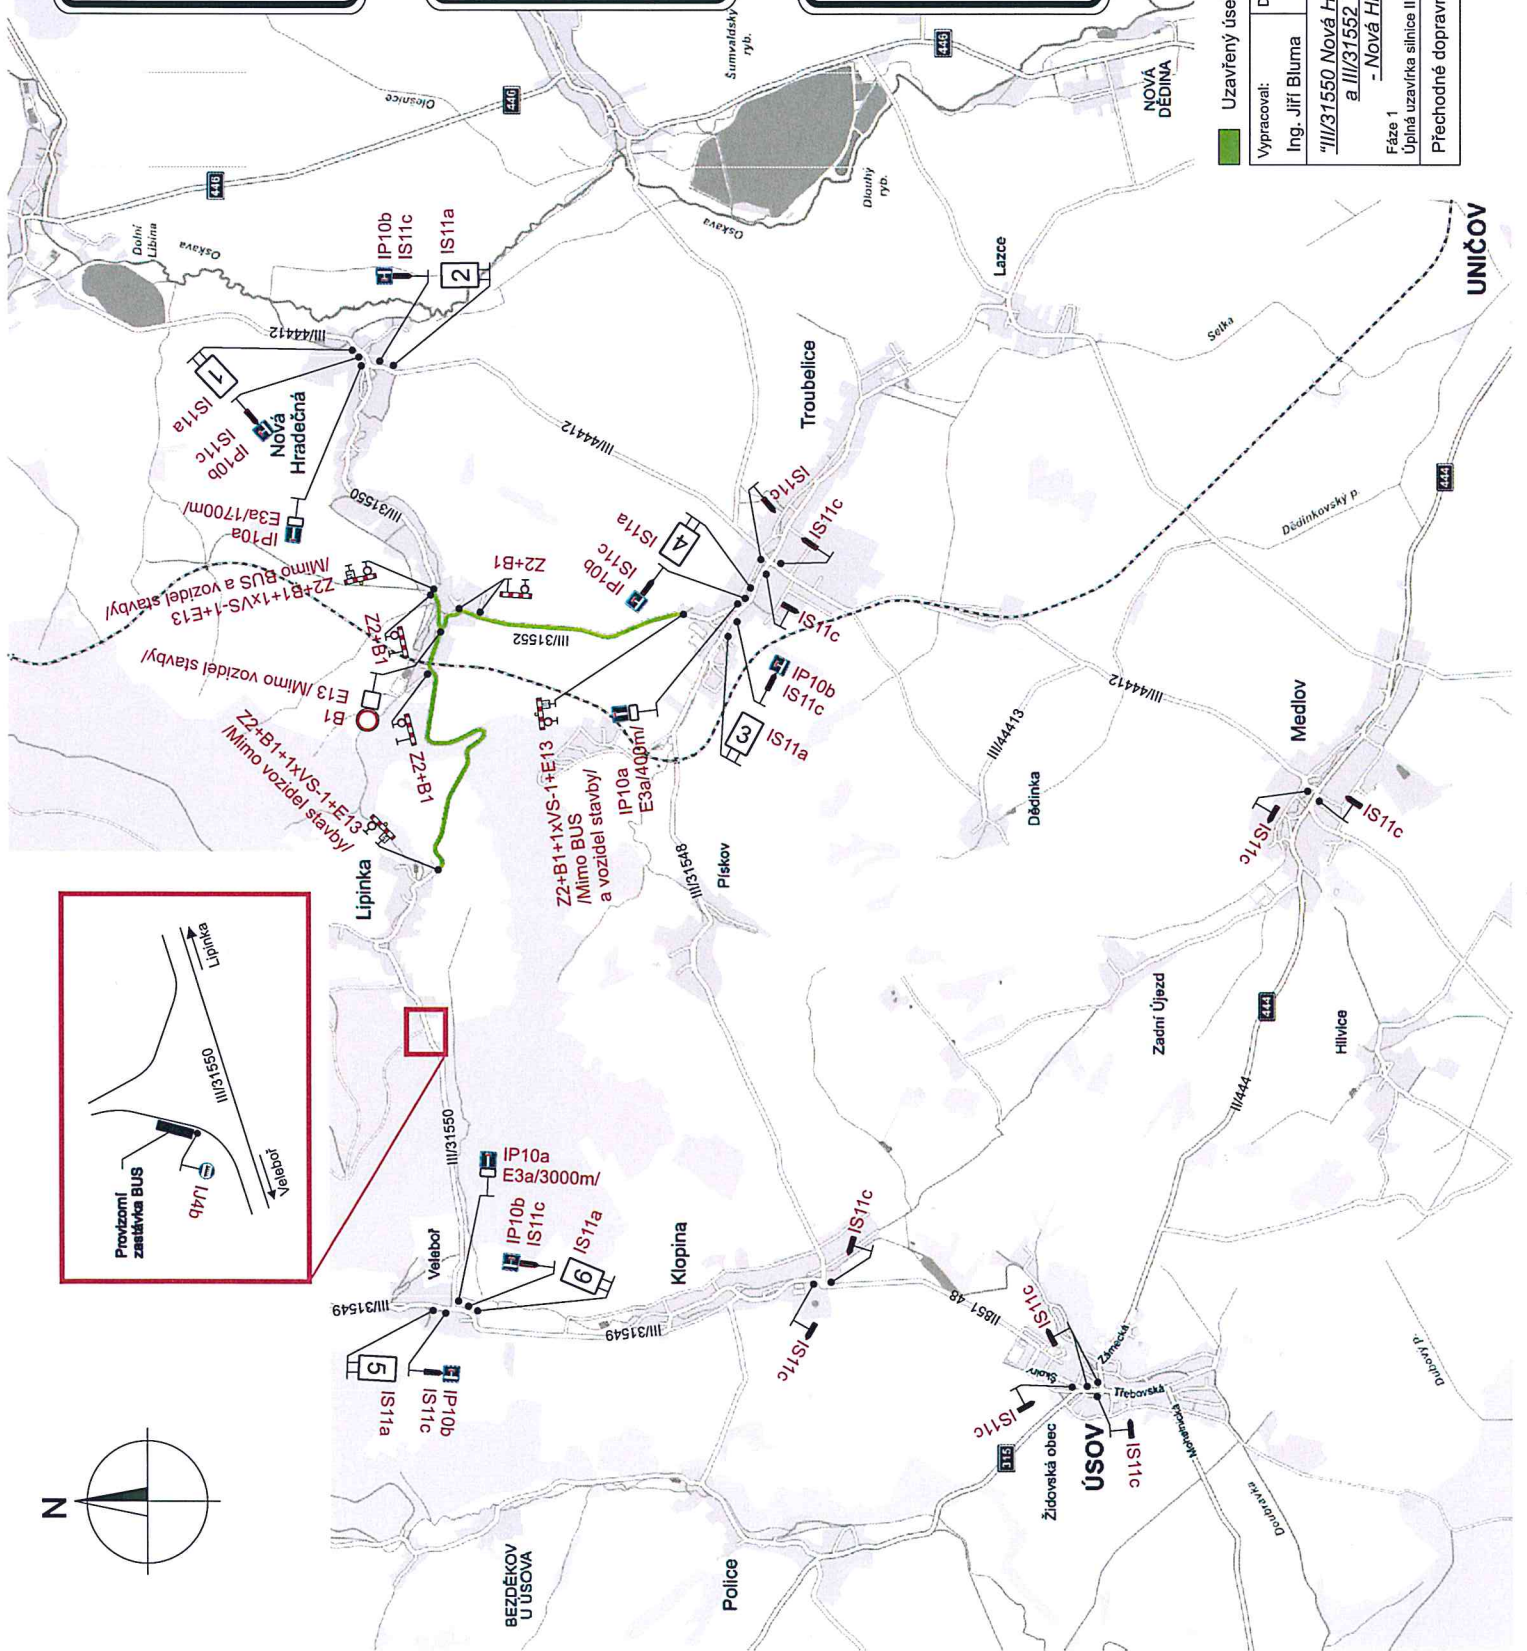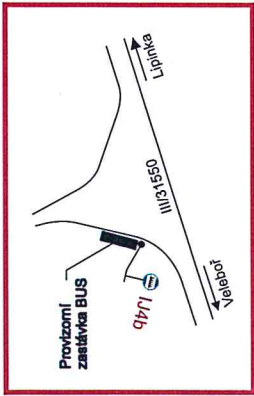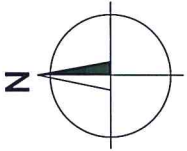


1

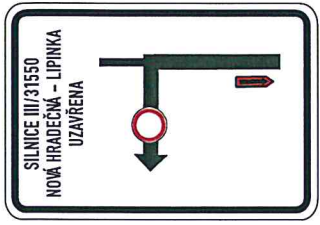


2

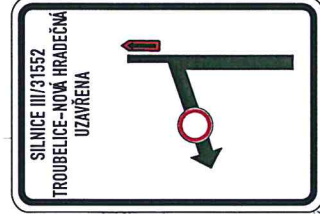


3

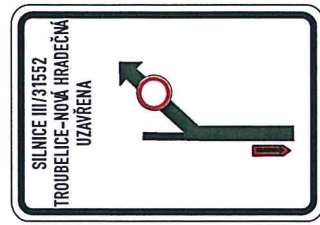

4

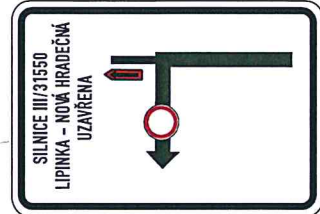

5



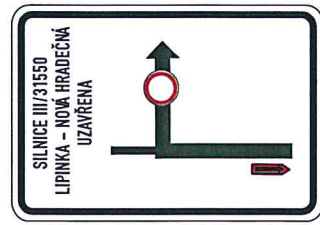


6


Uzavřený úsek

Vypracoval: Ing. Jiří Bluma	Datum: 14.6.2017
"III/31550 Nová Hradečná - Lipinka a III/31552 Troubelice - -Nová Hradečná"	
Fáze 1 Úplná uzavírka silnice III/31550 a III/31552 Přechodné dopravní značení	
SEKNE SEKNE, spol. s r.o. Hamerská 12, 772 00 Olomouc DIČ: CZ62363701 tel./fax: 585 311 867	


UNIČOV

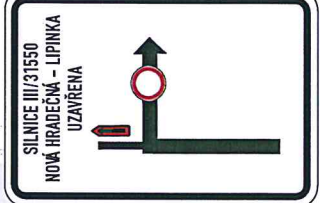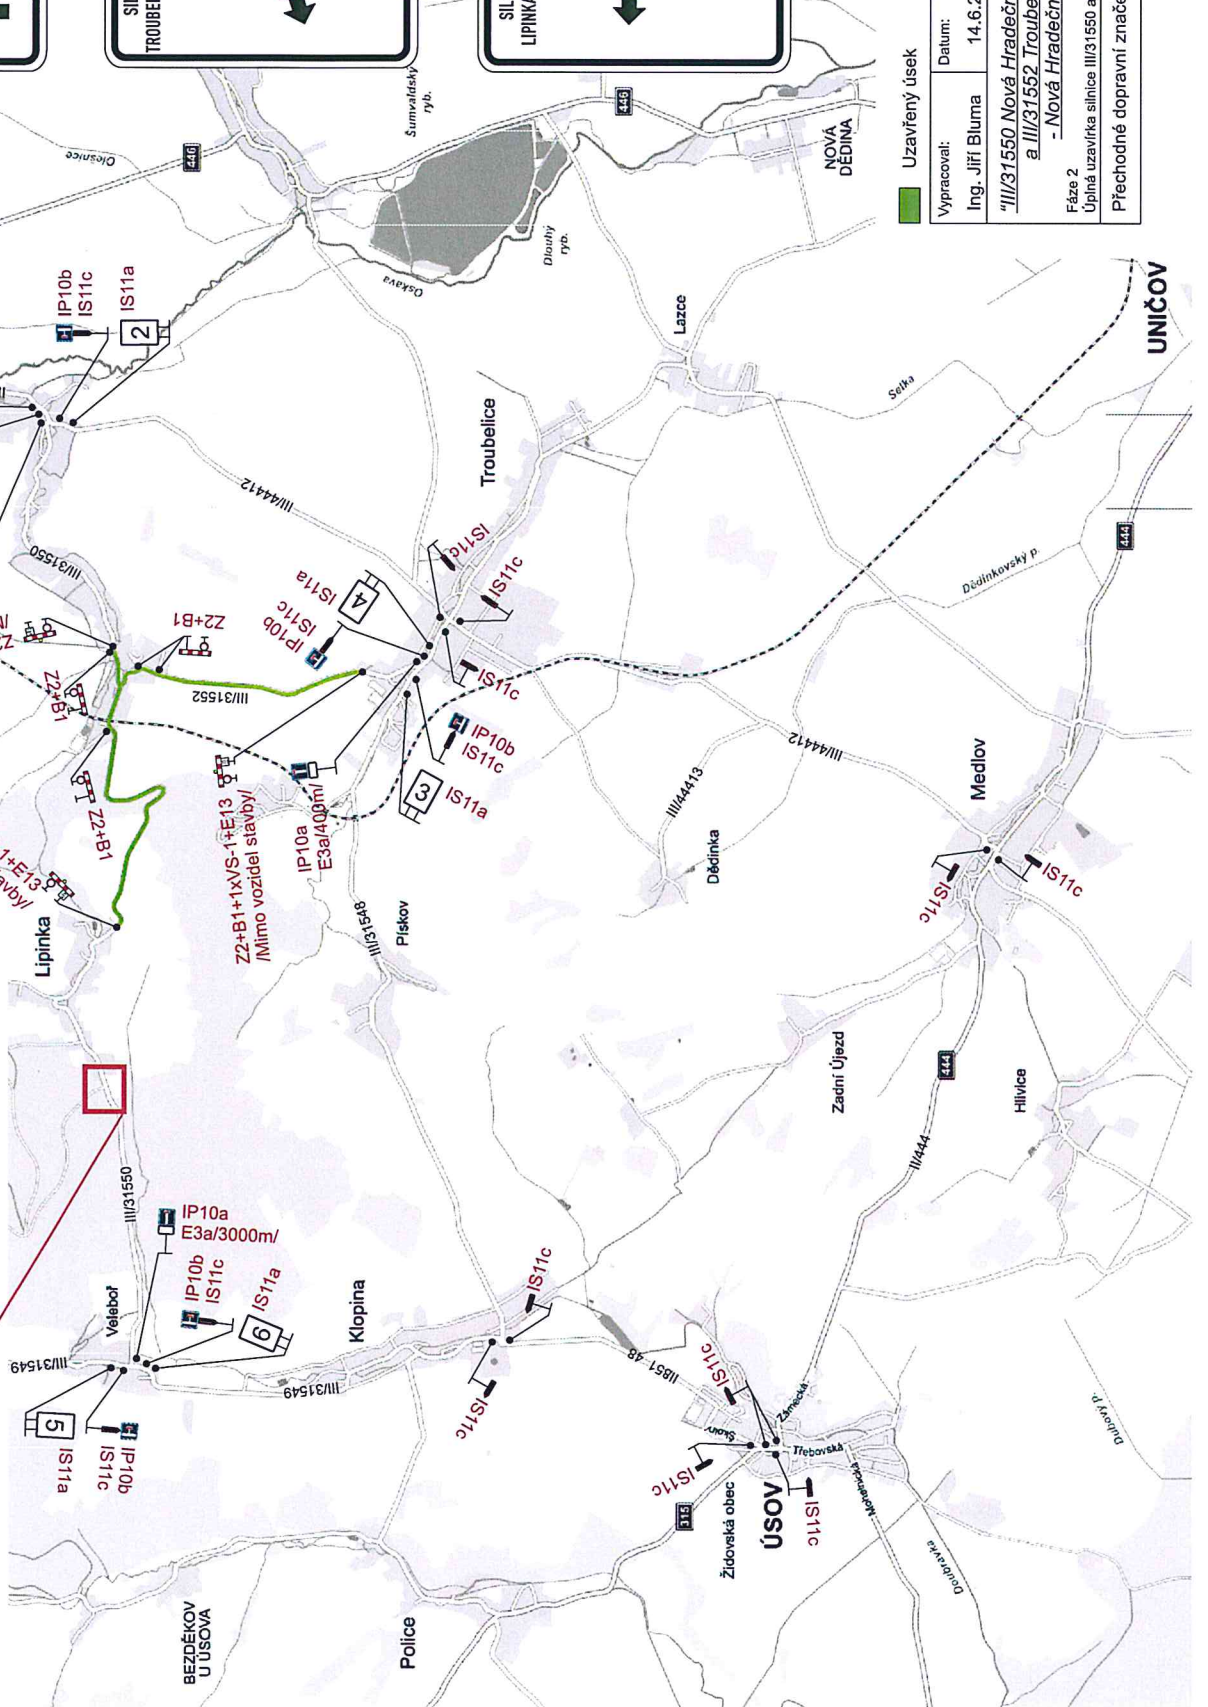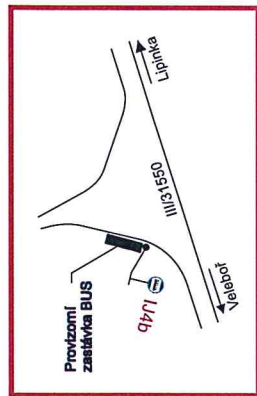


1

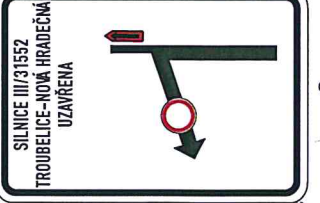


3

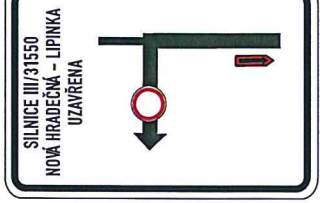


2

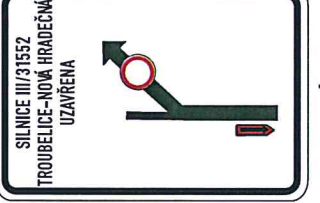

4

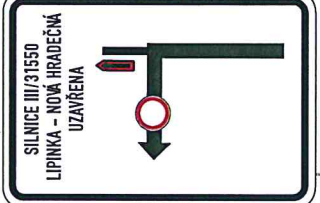

5

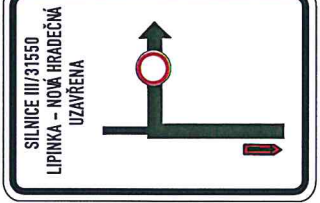

6

Uzavřený úsek

Vypracoval: Ing. Jiří Bluma	Datum: 14.6.2017
III/31550 Nová Hradečná - Lipinka a III/31552 Troubelice - - Nová Hradečná "	
Fáze 2 Úplná uzavírka silnice III/31550 a III/31552	
Přečhodné dopravní značení	

SEKNE
 SEKNE, spol. s r.o.
 Hamerská 12, 772 00 Olomouc
 DIČ: CZ62363701
 tel./fax: 585 311 867

UNIČOV